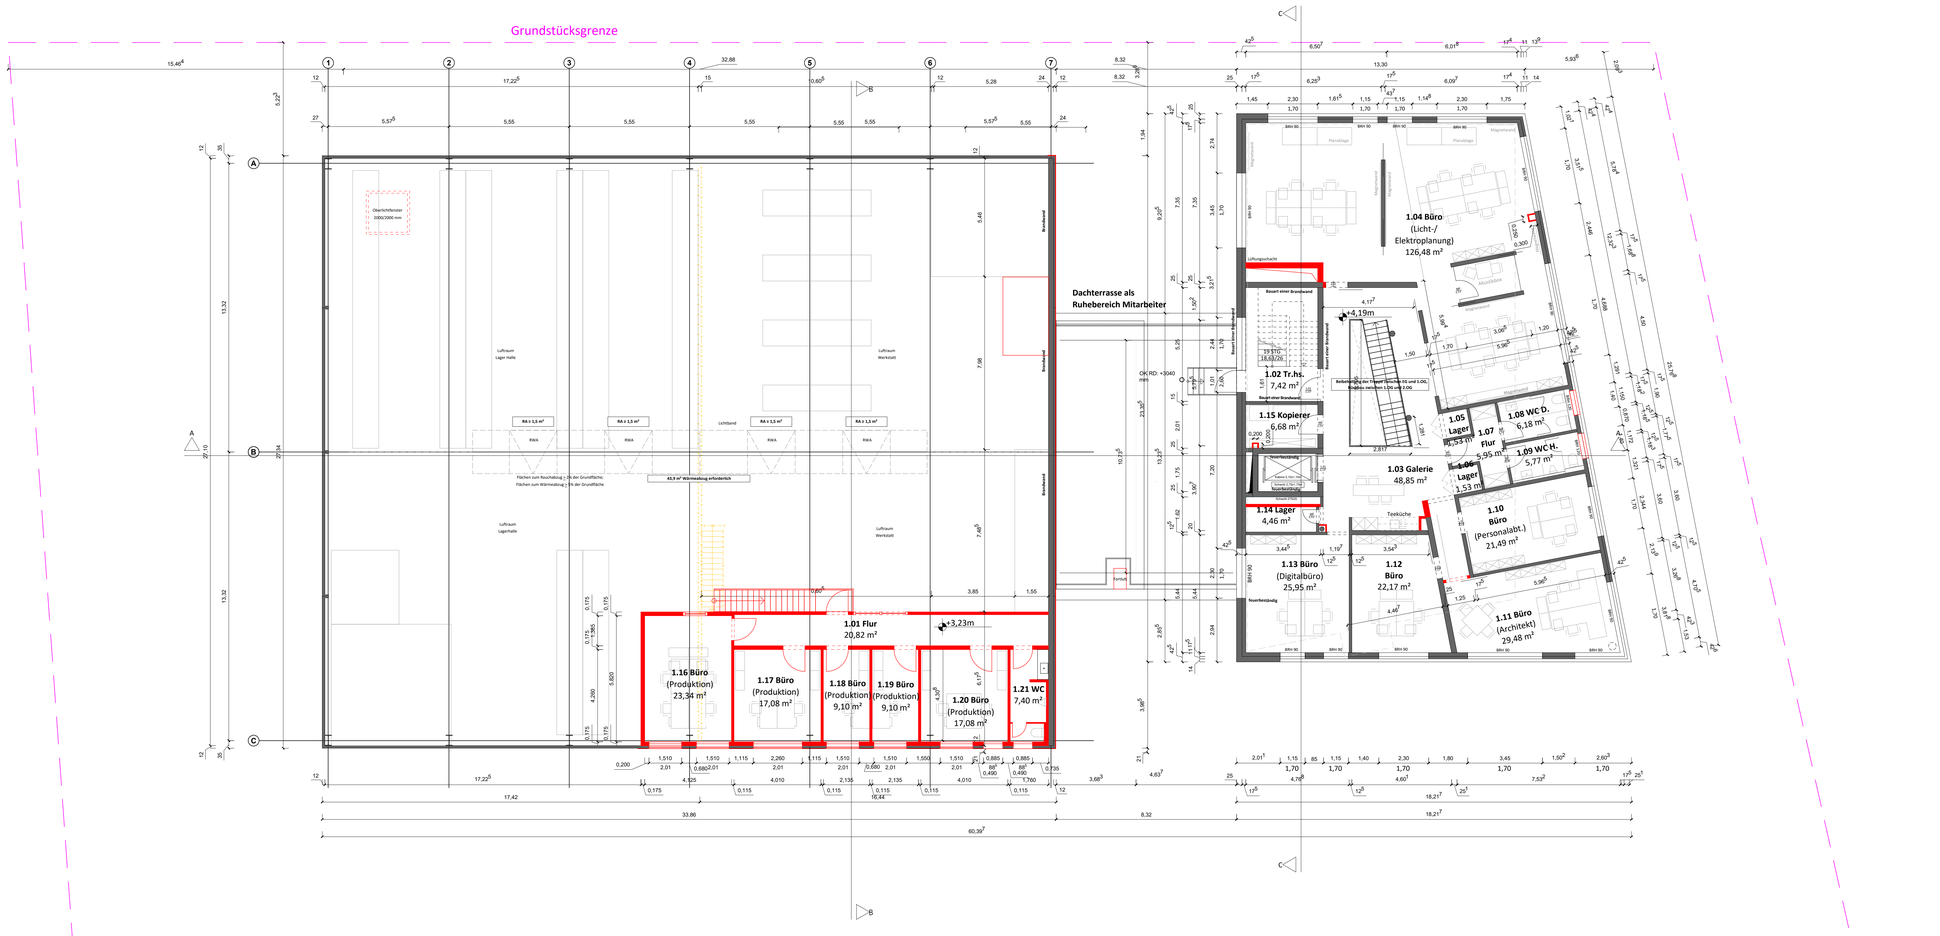

LEGENDE ABBRUCH UND NEUBAU	
	Bestand
	Neubau
	Abbruch / Demontage
	Entwässerung
	Begrünung
	Grundstücksgrenze

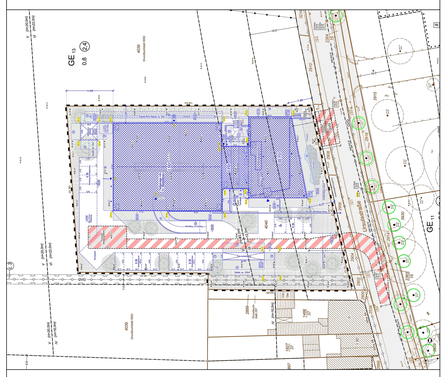

Lageplan, o.M.

BAULICHE HINWEISE:
Alle Maße sind vor Ort eigenverantwortlich zu prüfen, bei Unstimmigkeiten ist mit der Bauleitung Rücksprache zu halten. Alle Maße sind, sofern sie nicht anders vermerkt sind, von Oberkante Fertigfußboden (OKFF) bemessen.

IND	DATUM	BESCHREIBUNG	GEZEICHNET	GEPRÜFT
A	20.04.22	Planerstellung	CM	CH,UF

PROJEKT

Neubau eines Verwaltungsgebäudes und Lagerhalle mit Werkstatt und Tiefgarage, Nachtrag zu AZ 63-00026-21

Usulastraße
50354 Hürth

BAUHERR

Sander Campus GmbH

Gronestraße 122
50354 Hürth

Datum:
Unterschrift:

ENTWURFSVERFASSER

F&M Retail GmbH
Schanzenstraße 39, D22
51063 Köln - Germany
tel.: +49 221 964 965 0
fax: +49 221 964 965 29
mail: info.de@fm-retail.com
web: www.fm-retail.com

Datum:
Unterschrift:

PROJEKT N.	DESIGN	ETAGE	TITEL	INDEX
214_01	**Genehm.**	**1.OG**	**Genehmigungsplanung Grundriss 1.Obergeschoss**	**A**
FORMAT	DATUM	MASSTAB (mm)	ZEICHEN	DWG DATEI NAME: **214_01_GEN**
A0	**20.04.2022**	**1:100**	**VS,CM**	PDF DATEI NAME: **214_01_GEN_OG1**